




Avdelning plan 1
BTA 292.1m²

SKALA 1:100

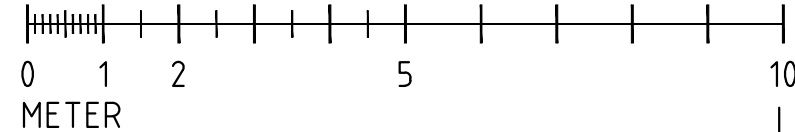

MOELVEN
Moelven ByggModul
Moelven Byggmodul, Sandsjöfors, Tel: 010-1225690
Moelven ByggModul, Torsby, 010-1225690

SKL FÖRSKOLEBYGGNADER
Nybyggnad förskola

ANBUSSHANDLING			DATUM 2019-11-27
Avdelning plan 1 3 baser			ANSVARIG E.Lagerqvist SKALA 1:100 (A3)
UPPDRAG A4091	RITAD/KONSTRUERAD AV EvLa	HANDLÄGGARE J.Larsson	NUMMER A-40.1-001
			BET

REF:


LAGER:

Konstruktionen enligt denna ritning är Moelven Byggmodul AB egendom och må icke utan Moelven Byggmodul AB skriftliga medgivande yppas för tredje man, kopieras, reproduceras eller på något annat sätt utnyttjas. Övertäckelse kommer att beivras.

PLÖ:



Avdelning plan 1
BTA 292.1m²

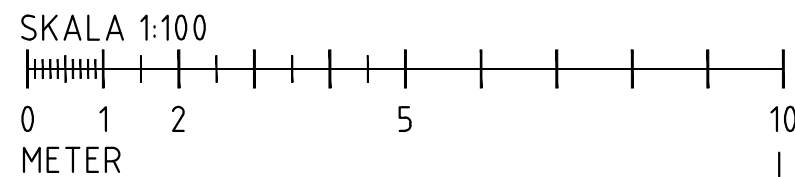

MOELVEN
Moelven ByggModul
 Moelven Byggmodul, Sandsjöfors, Tel: 010-1225690
 Moelven ByggModul, Torsby, 010-1225690

SKL FÖRSKOLEBYGGNADER
 Nybyggnad förskola

ANBUDSHANDLING			DATUM 2019-11-27
Avdelning plan 1 2 baser			ANSVARIG E.Lagerqvist
UPPDRAG A4091	RITAD/KONSTRUERAD AV EvLa	HANDLÄGGARE J.Larsson	SKALA 1:100 (A3)
			NUMMER A-40.1-003
			BET

REF:


LAGER:

PLÖ:
 Konstruktionen enligt denna ritning är Moelven Byggmodul AB egendom och må icke utan Moelven Byggmodul AB skriftliga medgivande yppas för tredje man, kopieras, reproduceras eller på något annat sätt utnyttjas. Övertäckelse kommer att beivras.

Anm.
 *Fasader se ritning A-40.3-301
 *För utrymningsvägar och brandceller se brandskyddsskiss



Plan 1
 BTA 1316.5m²
 BTA totalt 1397.7m² inkl. fläktrum på vind
 Pedagogisk yta 538.3m²

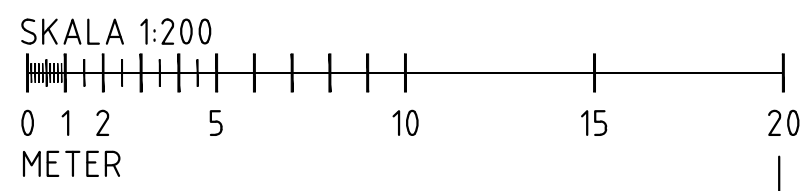

MOELVEN
 Moelven ByggModul
 Moelven Byggmodul, Sandsjöfors, Tel: 010-1225690
 Moelven ByggModul, Torsby, 010-1225690

SKL FÖRSKOLEBYGGNADER
 Nybyggnad förskola


A		Rev yta BTA		200302	EvLa
ANBUSSHANDLING			DATUM 2019-11-27		
Koncept B Plan 1			ANSVARIG E.Lagerqvist		
UPPDRAG A4091			RITAD/KONSTRUERAD AV EvLa		SKALA 1:200 (A3)
			HANDLÄGGARE J.Larsson		NUMMER A-40.1-3101
					BET A

REF:
 LAGER:


PL0:
 Konstruktionen enligt denna ritning är Moelven Byggmodul AB egendom och må icke utan Moelven Byggmodul AB skriftliga medgivande yppas för tredje man, kopieras, reproduceras eller på något annat sätt utnyttjas. Övertäckelse kommer att beivras.

Anm.

Fläktrum på vind med BTA mindre än en femtedel av den närmast underliggande våningens hela BTA.

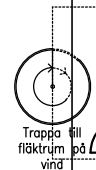


Trappa till fläktrum på vind

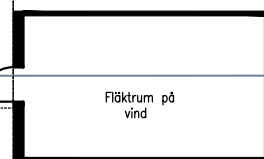

Fläktrum på vind




Trappa till fläktrum på vind

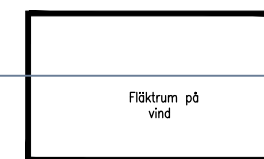

Fläktrum på vind




Trappa till fläktrum på vind

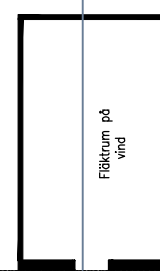

Fläktrum på vind

Takplan
BTA 81.2m²

SKALA 1:200

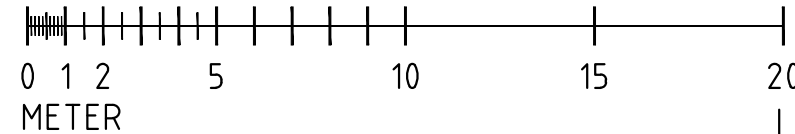

A	Rev yta BTA	200302	EvLa
---	-------------	--------	------

MOELVEN Moelven ByggModul <small>Moelven Byggmodul, Sandsjöfors, Tel: 010-1225690 Moelven ByggModul, Torsby, 010-1225690</small>			ANBUDSHANDLING		DATUM 2019-11-27	
SKL FÖRSKOLEBYGGNADER Nybyggnad förskola			Koncept B Takplan		ANSVARIG E.Lagerqvist SKALA 1:200 (A3)	
UPPDRAG A4091	RITAD/KONSTRUERAD AV EvLa	HANDLÄGGARE J.Larsson	NUMMER A-40.1-3201		BET A	

REF:


LAGER:

Konstruktionen enligt denna ritning är Moelven Byggmodul AB egendom och må icke utan Moelven Byggmodul AB skriftliga medgivande yppas för tredje man, kopieras, reproduceras eller på något annat sätt utnyttjas. Övertäckelse kommer att beivras.


PL0:

Anm.


Möjlighet finns att ändra fasadmaterial, takutformning och taktäckning, fönsterstorlekar och placering under förutsättning att man klarar av krav i BBR, detaljplaner mm.

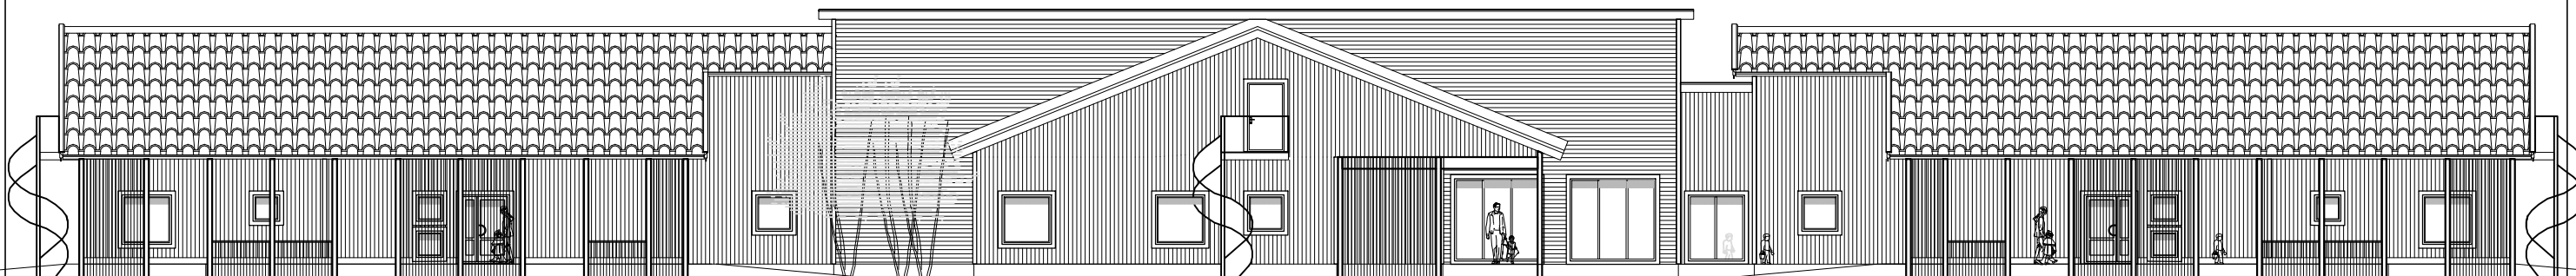


Fasad Gårdssida/Gavel

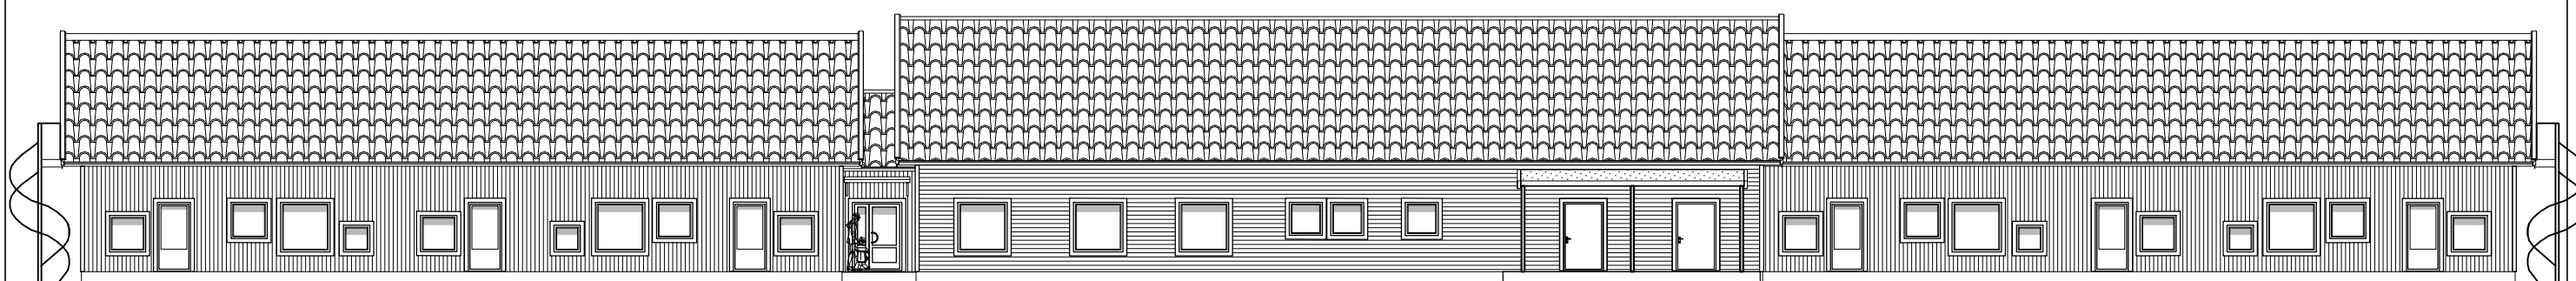

Fasad Angöringssida

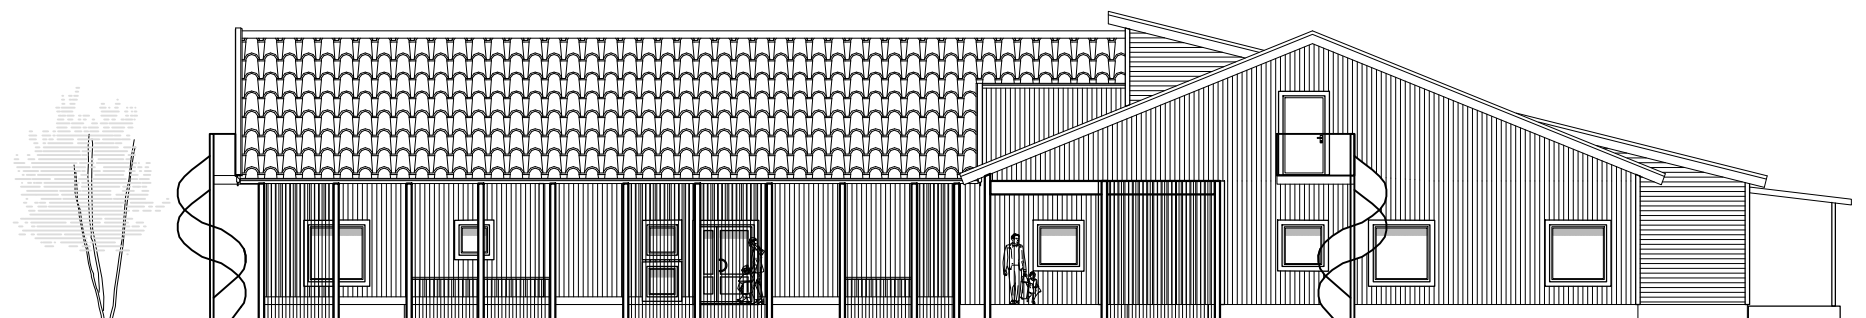


Fasad Gårdssida/Gavel

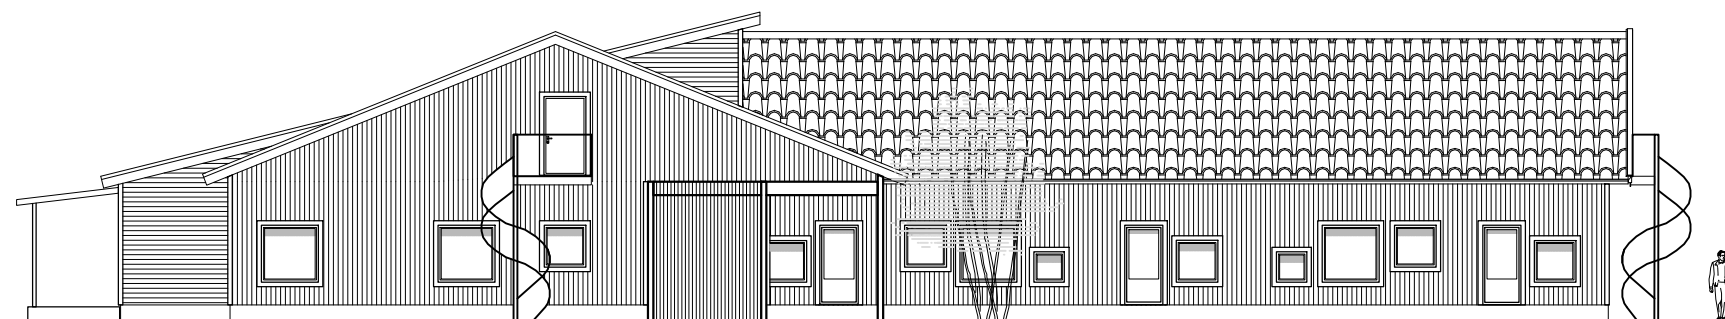

Fasad Gavel

SKALA 1:200

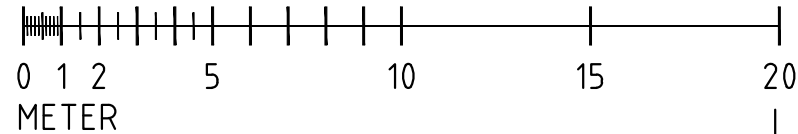

MOELVEN
Moelven ByggModul
 Moelven Byggmodul, Sandsjöfors, Tel: 010-1225690
 Moelven ByggModul, Torsby, 010-1225690

SKL FÖRSKOLEBYGGNADER
 Nybyggnad förskola

ANBUSSHANDLING			DATUM 2019-11-27
Koncept B Fasader			ANSVARIG E.Lagerqvist
UPPDRAG A4091	RITAD/KONSTRUERAD AV EvLa	HANDLÄGGARE J.Larsson	SKALA 1:200 (A3)
			NUMMER A-40.3-301
			BET

REF:

LAGER:

Konstruktionen enligt denna ritning är Moelven Byggmodul AB egendom och må icke utan Moelven Byggmodul AB skriftliga medgivande yppas för tredje man, kopieras, reproduceras eller på något annat sätt utnyttjas. Överträdelse kommer att beivras.

PL0: