

# FÖRKLARINGAR

MÅTT I MILLIMETER. PLUSHÖJDER I METER.

BH = BRÖSTNINGSHÖJD  
 K/F = KYL & FRYS  
 GB = GOLVBRUNN  
 DA = DÖRRAUTOMATIK  
 U = UGN

X = SERVICE FÖR EL, VATTEN, AVLOPP, DAGVATTEN OCH IT  
 - - - = BRANDCELLSGRÄNS  
 → = UTRYMNINGSVÄG

PELAGOGISK YTA  
 ÖVRIG BARNNYTA  
 PERSONALYTA

# FÖRESKRIFTER

RWC, TVÄTT, HYGIENRUM, STORKÖK OCH STÅD FÖRES MED GOLVBRUNN.

TRALL ANPASSAS EFTER LANDSKAP VID SENARE SKEDE, INGÅR EJ I ANBUD.

FÖRTYDLIGANDE AV GRÄNSDRAGNING MELLAN FAST OCH LÖS INREDNING SOM INGÅR I ANBUD, SE DOKUMENT INREDNINGSSUSTA.


# HÄNVISNINGAR

UPSTÄLLNINGSRITNINGAR AV PENTRY, FÖRVARING, LEKSTRUKTUR SE RITNING: A-43-4-001, A-43-4-002, A-43-4-003

INREDNINGSSUSTA

PLACERING AV IT-NOD I ELRUM

VÄXELRIKTARE PLACERAS INOM ELRUM ALT. FLÅKTRUM.

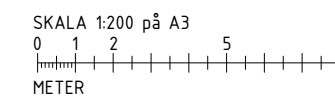

BET	ÄNDRINGEN AVSER	DATUM	SIGN
<b>SLUTLIGT ANBUD</b>			
<b>SKL FÖRSKOLEBYGGNADER</b>			
<b>FÖRSKOLAN TÄLLEN</b>			
<input checked="" type="checkbox"/>	A	Wingårdh Arkitektkontor AB Kungälvsgatan 104, 431 19 Göteborg	tel. +46 31 876 188 0 00
UPPFÖRARNR	RITADKONSTR. AV	HANDLAGARE	
999001	S Larson	I Alerås	
DATUM	ANSVARIG		
2019-11-28	J Lyth		
Förskolan Tallen KONCEPTTYP A ALT. 2, PLAN 1			
SKALA	NUMMER	BET	
A1 1:100 A3 1:200	A-40-1-021		


A  
A-40-2-101

ANGÖRINGSSIDA



GÄRDSSIDA

A  
A-40-2-101

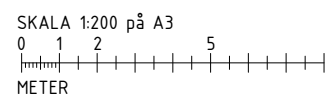


BET	ÄNDRINGEN AVSER	DATUM	SIGN
<b>SLUTLIGT ANBUD</b>			
<b>SKL FÖRSKOLEBYGGNADER</b>			
<b>FÖRSKOLAN TÄLLEN</b>			
<input checked="" type="checkbox"/> A	Wingårdh Arkitektkontor AB Kungälvsvägen 104, 431 19 Göteborg		tel. +46 (0)31 788 91 00
UPPDRAG NR	RITADKONSTR. AV	HANDLAGGARE	
999001	S Larson	I Alerås	
DATUM	ANSVARIG		
2019-11-28	J Lyth		
Förskolan Tallen			
KONCEPTTYP A ALT. 2, TAKPLAN			
SKALA	NUMMER	BET	
A1 1:100	A-40-1-022		
A3 1:200			

**FÖRKLARINGAR**

MÅTT I MILLIMETER. PLUSHÖJDER I METER.

**FÖRESKRIFTER**


**HÄNVISNINGAR**

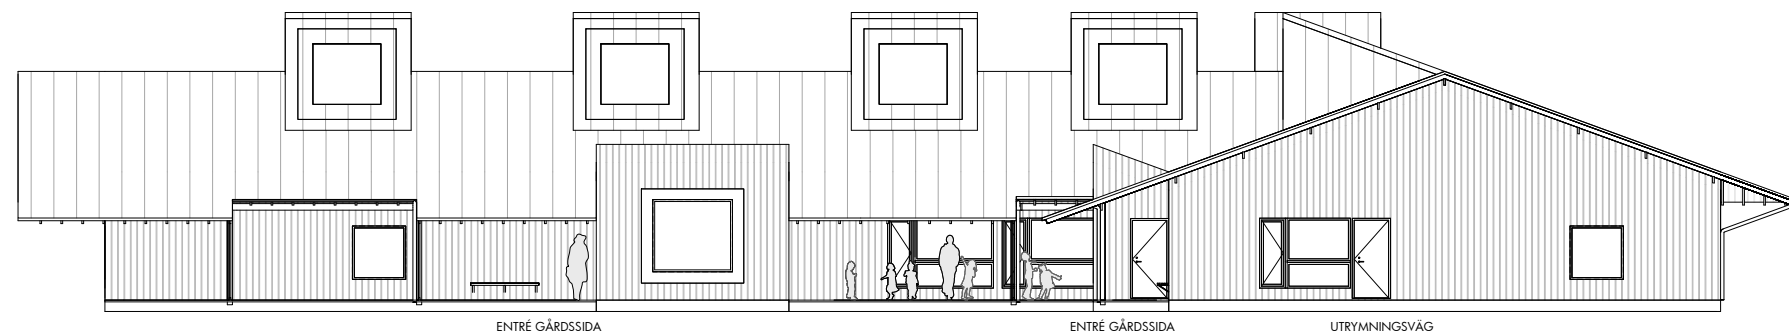

FASAD MOT SÖDER, GÅRDSSIDA

+6,000  
TAKNOCK 1


+0,000  
PLAN 1

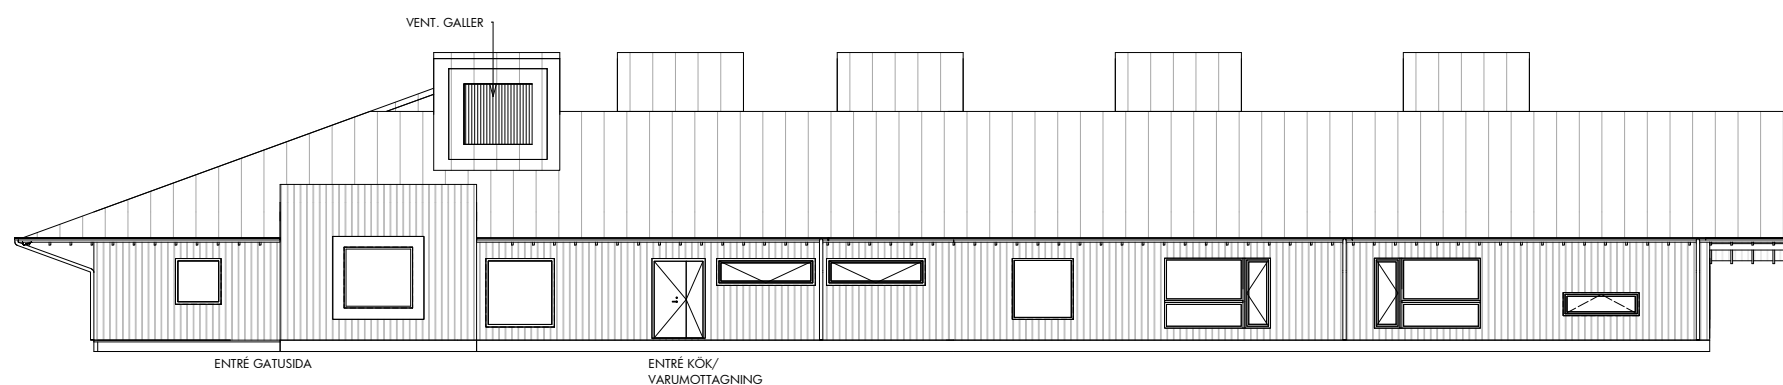

FASAD MOT NORR, GATUSIDA

+6,000  
TAKNOCK 1


+0,000  
PLAN 1

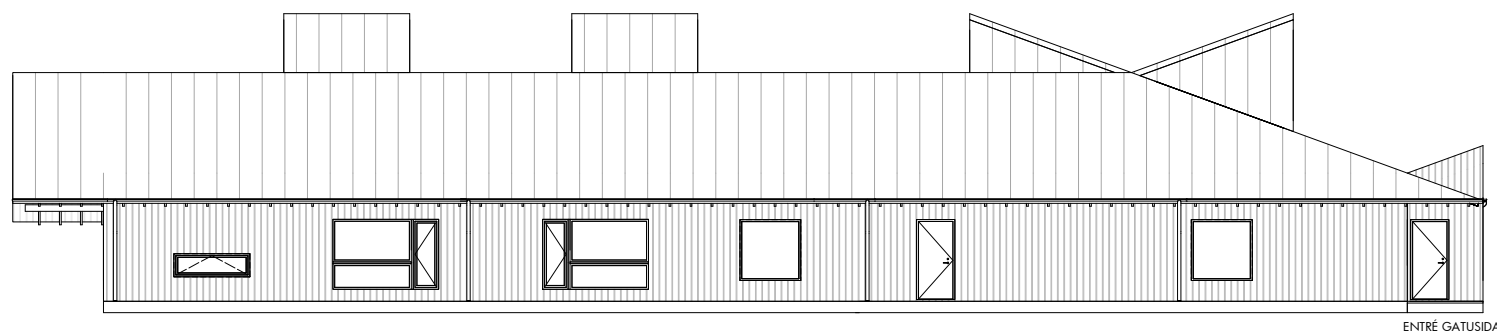

FASAD MOT ÖSTER

+6,000  
TAKNOCK 1


+0,000  
PLAN 1

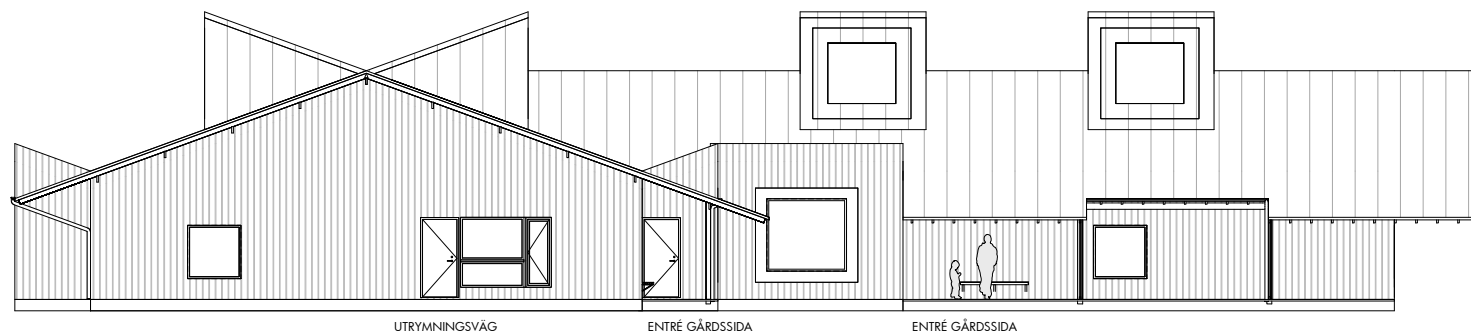

FASAD MOT VÄSTER

+6,000  
TAKNOCK 1

+0,000  
PLAN 1

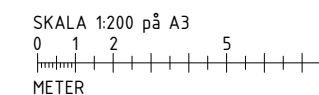

BET	ÄNDRINGEN AVSER	DATUM	SIGN
<b>SLUTLIGT ANBUD</b>			
<b>SKL FÖRSKOLEBYGGNADER</b>			
<b>FÖRSKOLAN TÄLLEN</b>			
<input checked="" type="checkbox"/> A	Wingårdh Arkitektkontor AB Kungälvsvägen 104, 431 19 Göteborg		tel. +46 31 876 188 0 80
UPPDRAG NR 999001	RITADKONSTR. AV S Larson	HANDLAGGARE I Alerås	
DATUM 2019-11-28	ANSVARIG J Lyth		
Förskolan Tälten KONCEPTTYP A ALT. 2, FASADER			
SKALA A1 1:100 A3 1:200	NUMMER A-40-3-020		BET